


DETALJMÅTT

ROSTFRITT RÄCKE MED VERTIKALA STÄNGER

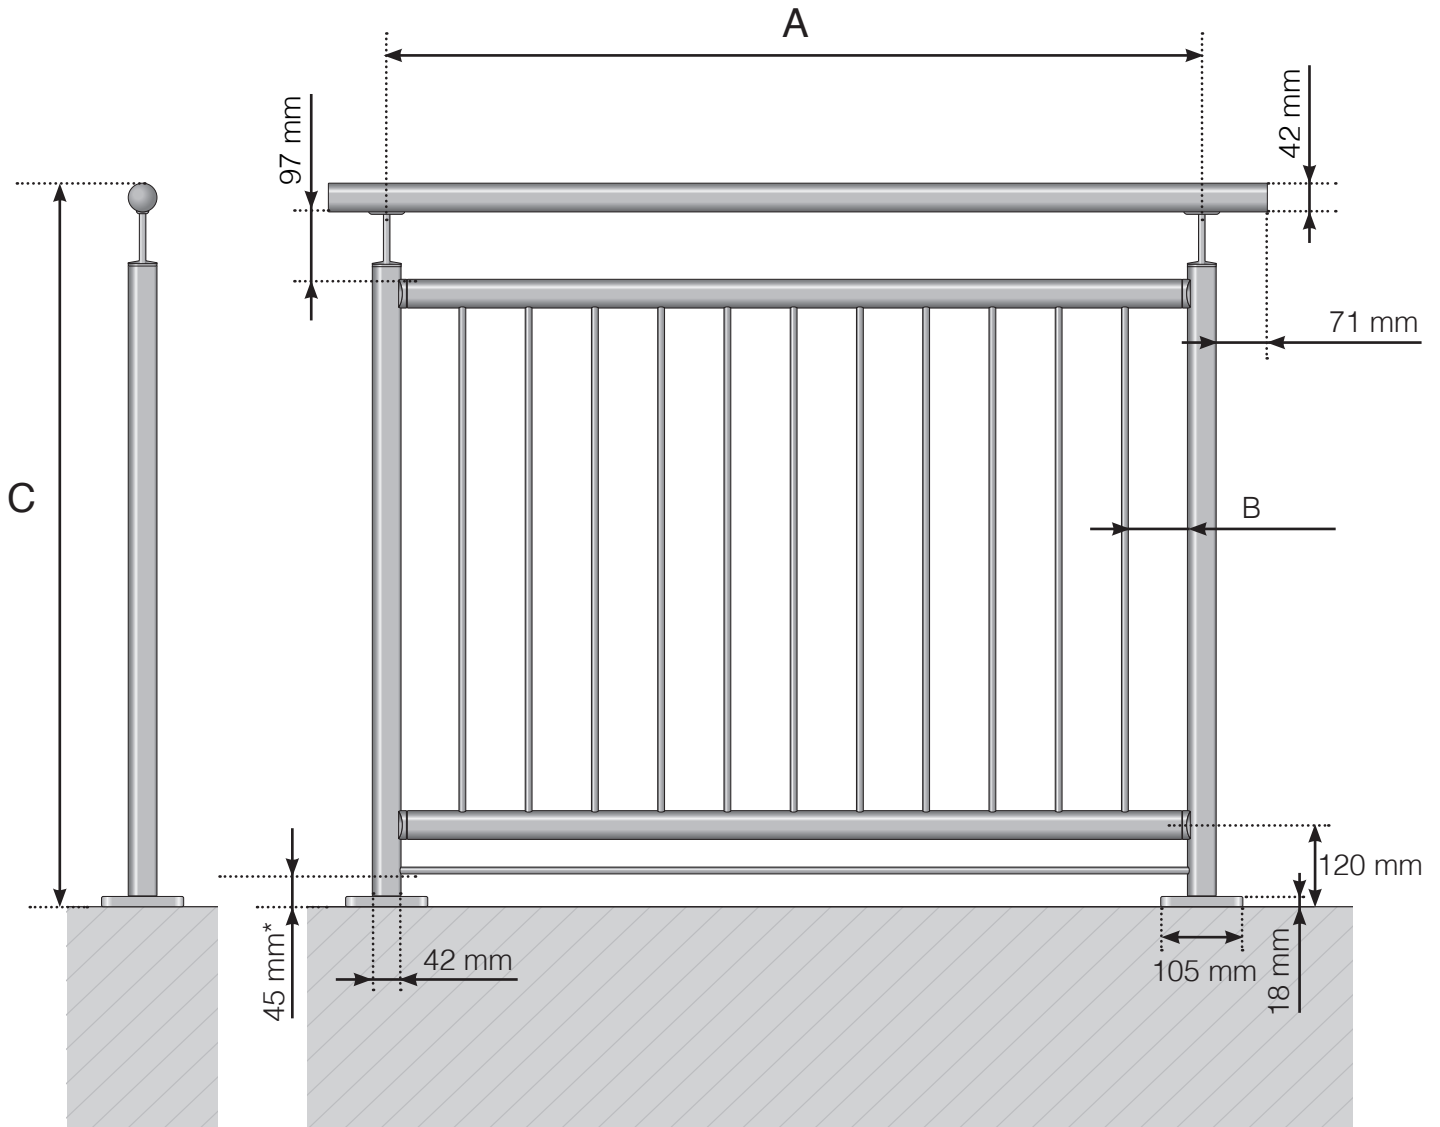

- A - Stolparnas c/c-mått beroende på sidolängd och antal sektioner
- B - Mellanrum mellan de vertikala stängerna beroende på designval och sektionsbredd
- C - Räckets totala höjd

* Horisontell stång vid vissa designval