


DETALJMÅTT

ALUMINIUMRÄCKE UTANPÅMONTERAT - NORMALHÖG STOLPE

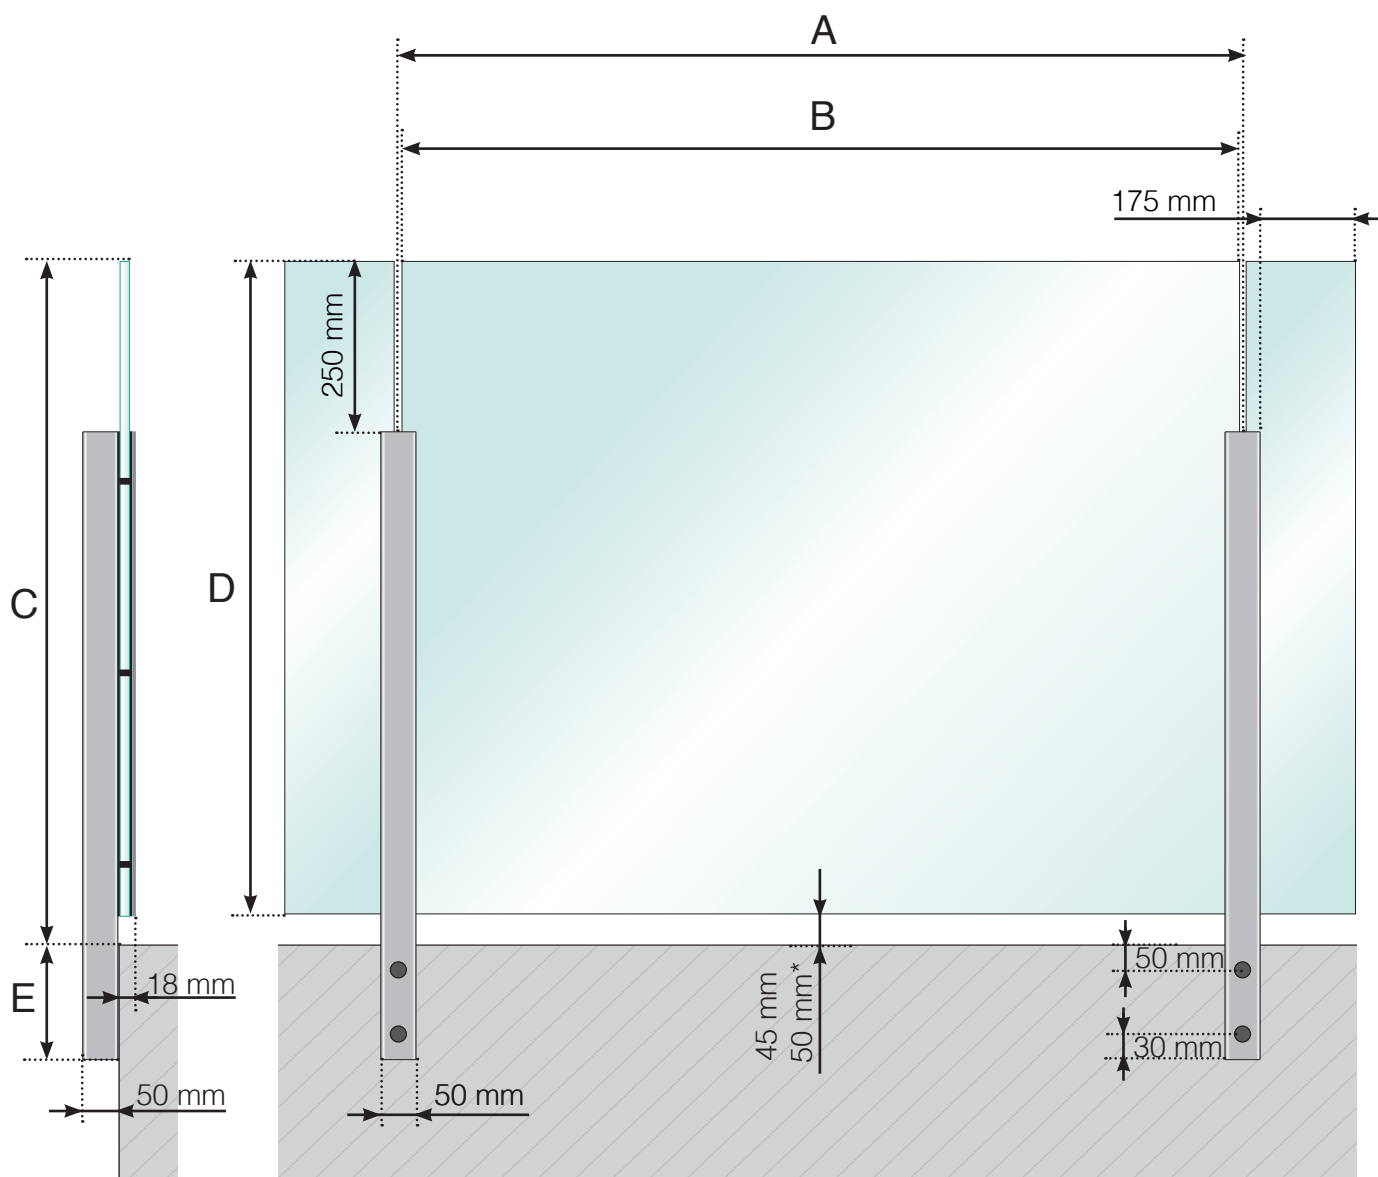

A - Stolparnas c/c-mått beroende på sidolängd och antal sektioner

B - Glasets bredd beroende på sidolängd och antal sektioner

C - Räckets totala höjd

D - Glasets höjd

E - 145, 195, 250 eller 350 mm

* - Endast när $A \geq 1300$ mm.


Observera att ritningarna inte är skalenliga

© Räckesbutiken Sweden AB - www.rackesbutiken.se

2018-11-01 v.1.0

DETALJMÅTT

ALUMINIUMRÄCKE UTANPÅMONTERAT - NORMALHÖG STOLPE GLASLIST I ALUMINIUM

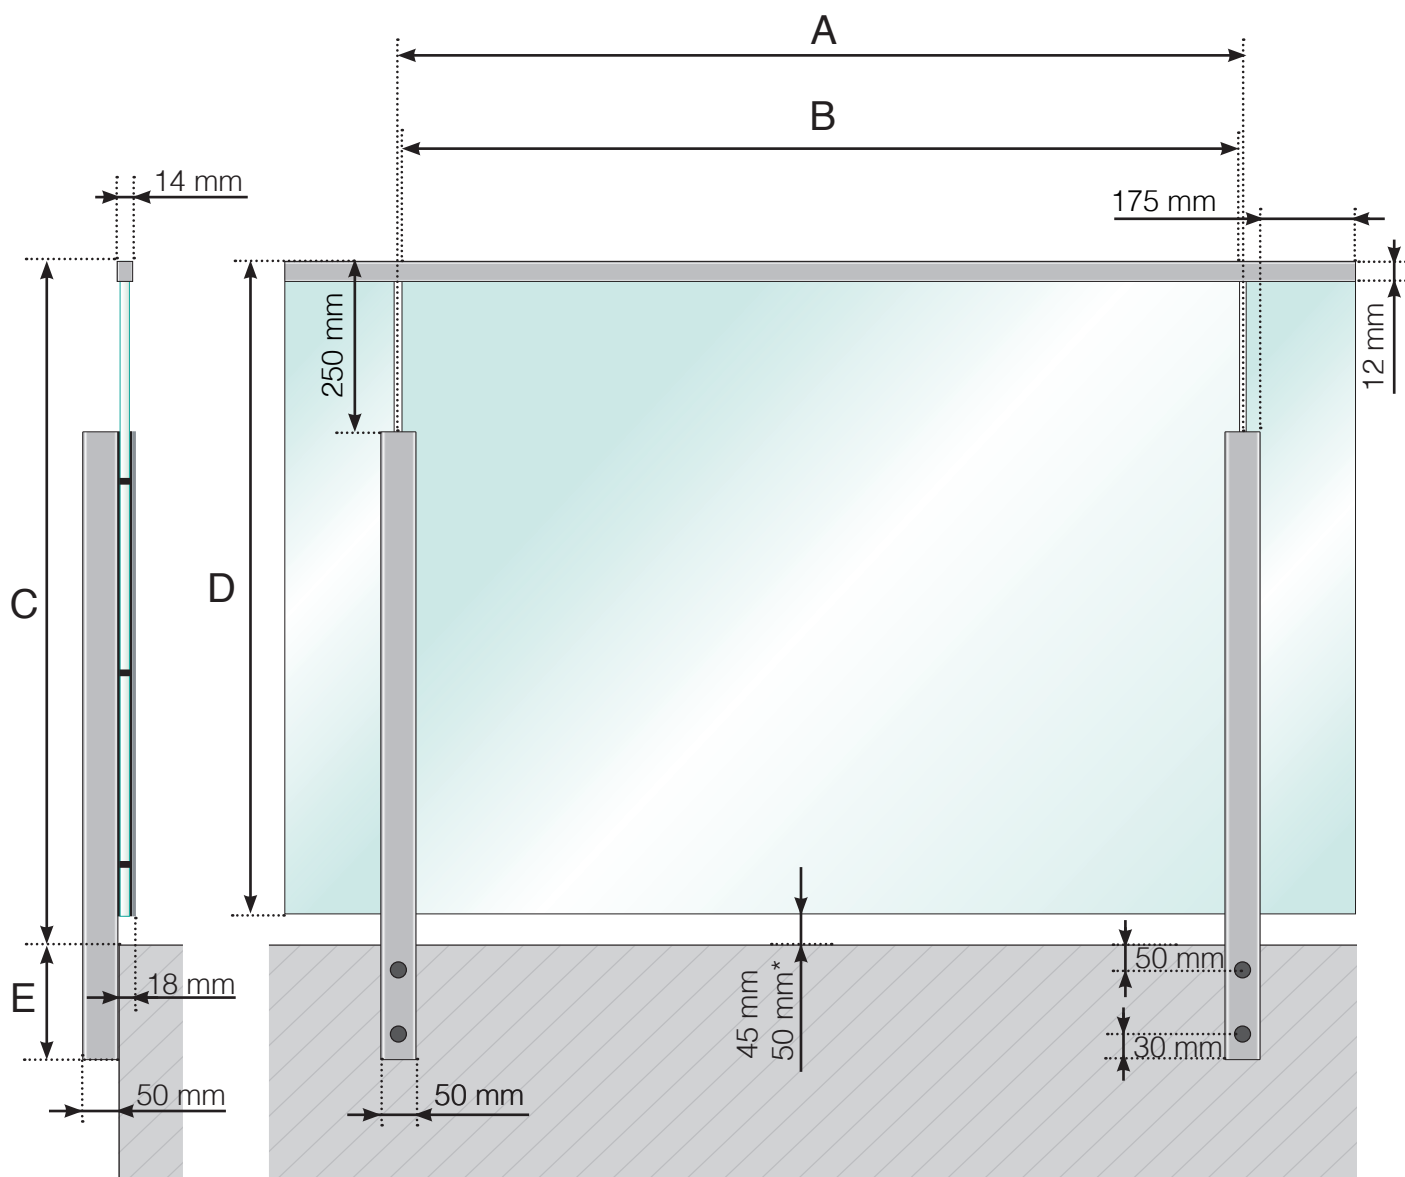

A - Stolparnas c/c-mått beroende på sidolängd och antal sektioner

B - Glasets bredd beroende på sidolängd och antal sektioner

C - Räckets totala höjd

D - Glasets höjd

E - 145, 195, 250 eller 350 mm

* - Endast när $A \geq 1300$ mm.


Observera att ritningarna inte är skalenliga

© Räckesbutiken Sweden AB - www.rackesbutiken.se

2018-11-01 v.1.0

DETALJMÅTT

ALUMINIUMRÄCKE UTANPÅMONTERAT - HÖGRE STOLPE

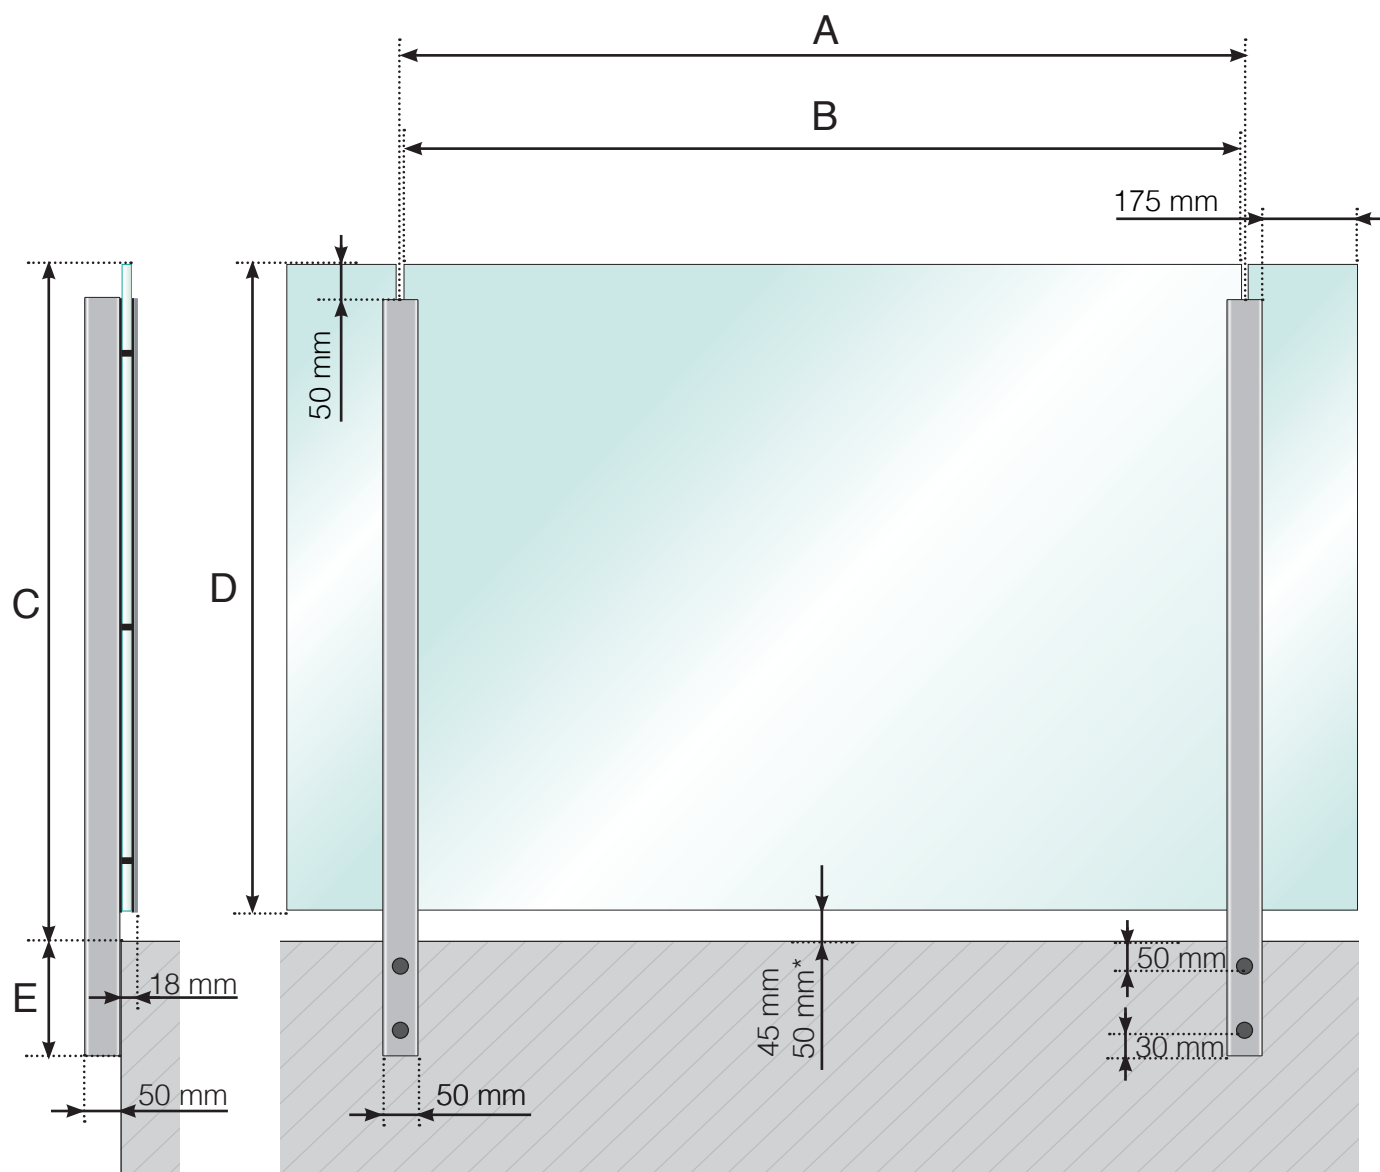

A - Stolparnas c/c-mått beroende på sidolängd och antal sektioner

B - Glasets bredd beroende på sidolängd och antal sektioner

C - Räckets höjd från golvytan

D - Glasets höjd

E - 145, 195, 250 eller 350 mm

* - Endast när $A \geq 1300$ mm.


Observera att ritningarna inte är skalenliga

© Räckesbutiken Sweden AB - www.rackesbutiken.se

2020-02-01 v.1.0

DETALJMÅTT

ALUMINIUMRÄCKE UTANPÅMONTERAT - HÖGRE STOLPE GLASLIST I ALUMINIUM

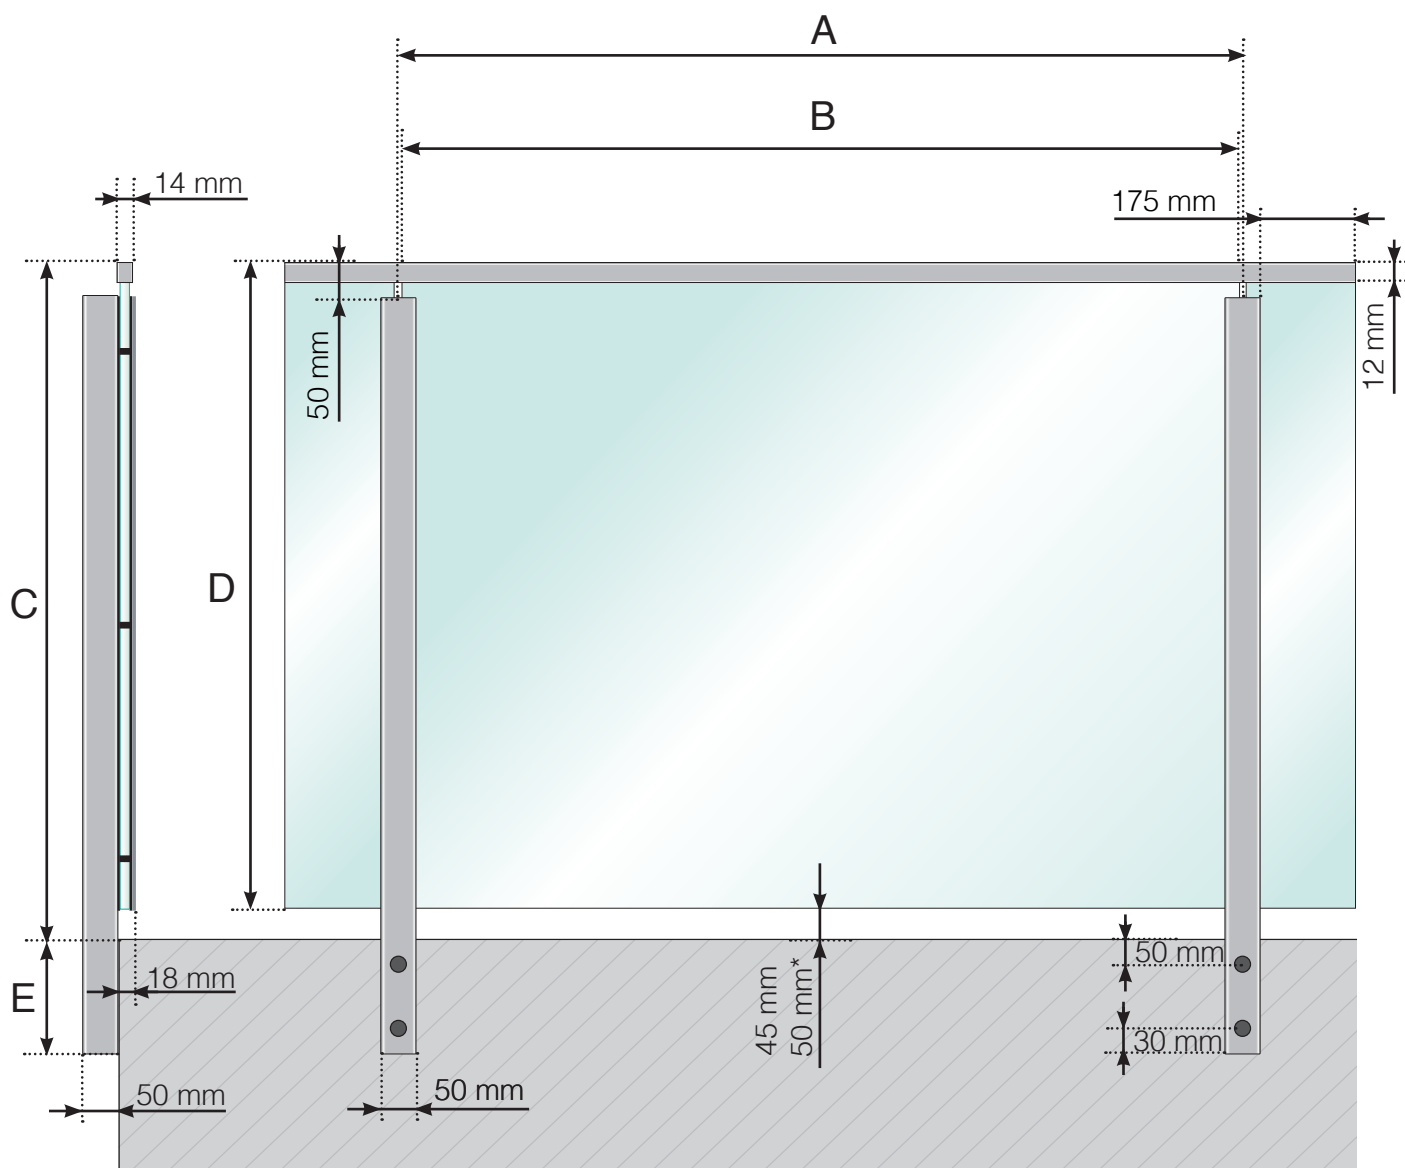

A - Stolparnas c/c-mått beroende på sidolängd och antal sektioner

B - Glasets bredd beroende på sidolängd och antal sektioner

C - Räckets höjd från golvytan

D - Glasets höjd

E - 145, 195, 250 eller 350 mm

* - Endast när $A \geq 1300$ mm.

Observera att ritningarna inte är skalenliga

© Räckesbutiken Sweden AB - www.rackesbutiken.se

2020-02-01 v.1.0