


# DETALJMÅTT


ALUMINIUMRÄCKE STAKET PLINT DESIGNVARIANT 2  
HÖGRE MELLANLIGGARE OCH ÖVERLIGGARE I ALUMINIUM

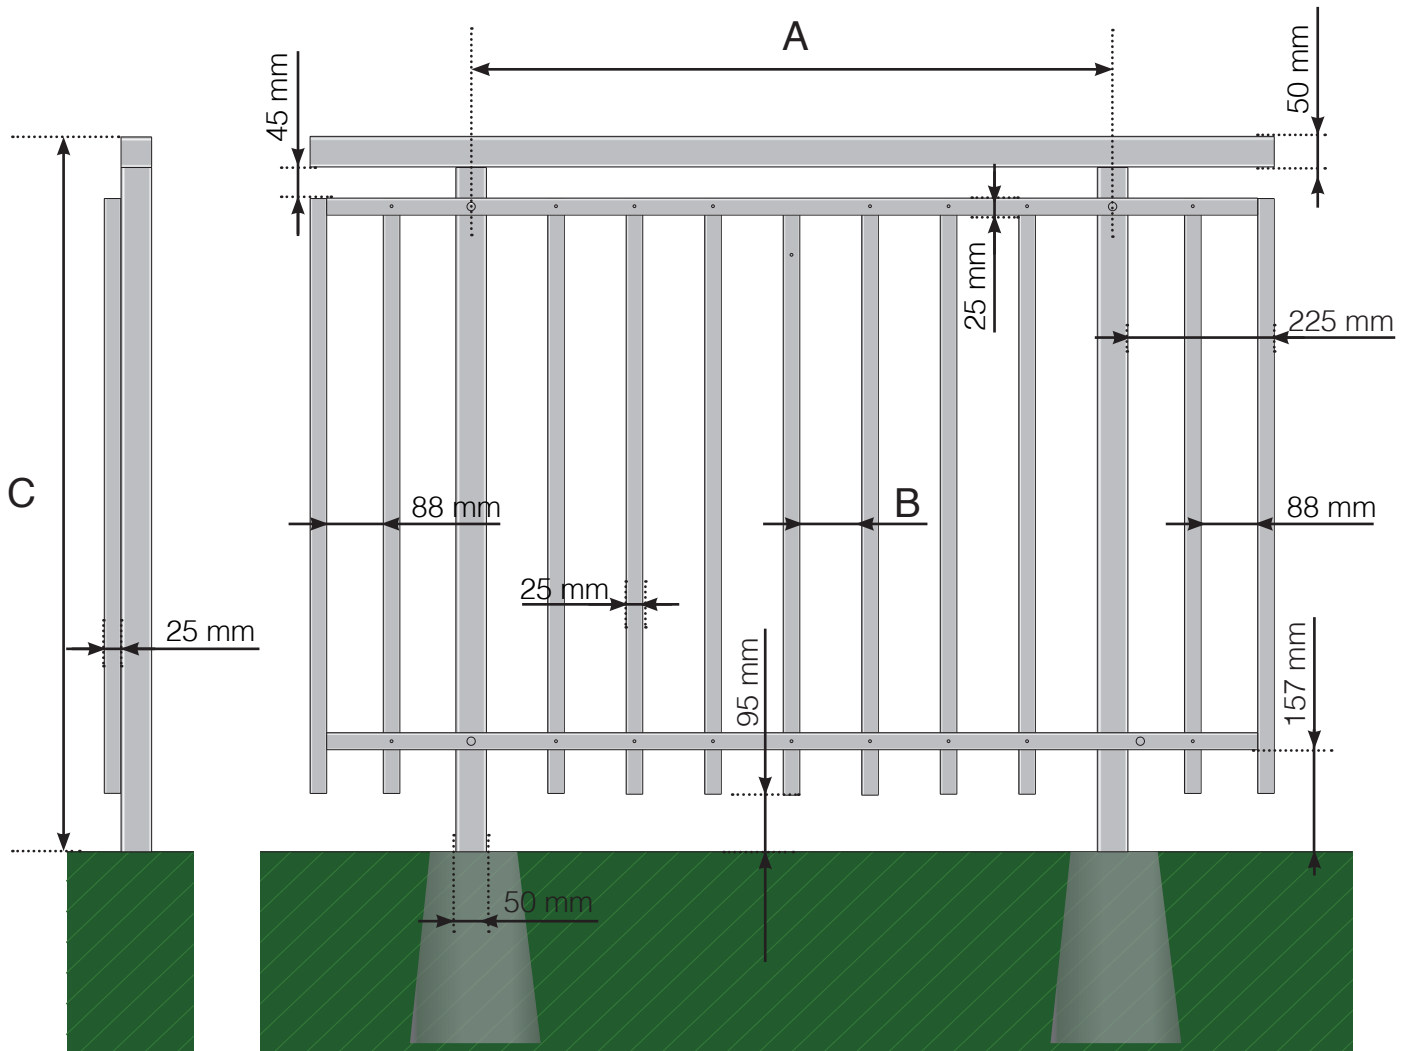

- A - Stolparnas c/c-mått beroende på sidolängd och antal sektioner
- B - Mellanrum mellan de vertikala stängerna beroende på designval och sektionsbredd
- C - Räckets totala höjd

# DETALJMÅTT


ALUMINIUMRÄCKE STAKET PÅ PLINT DESIGNVARIANT 2  
HÖGRE MELLANLIGGARE OCH ÖVERLIGGARE I TRÄ

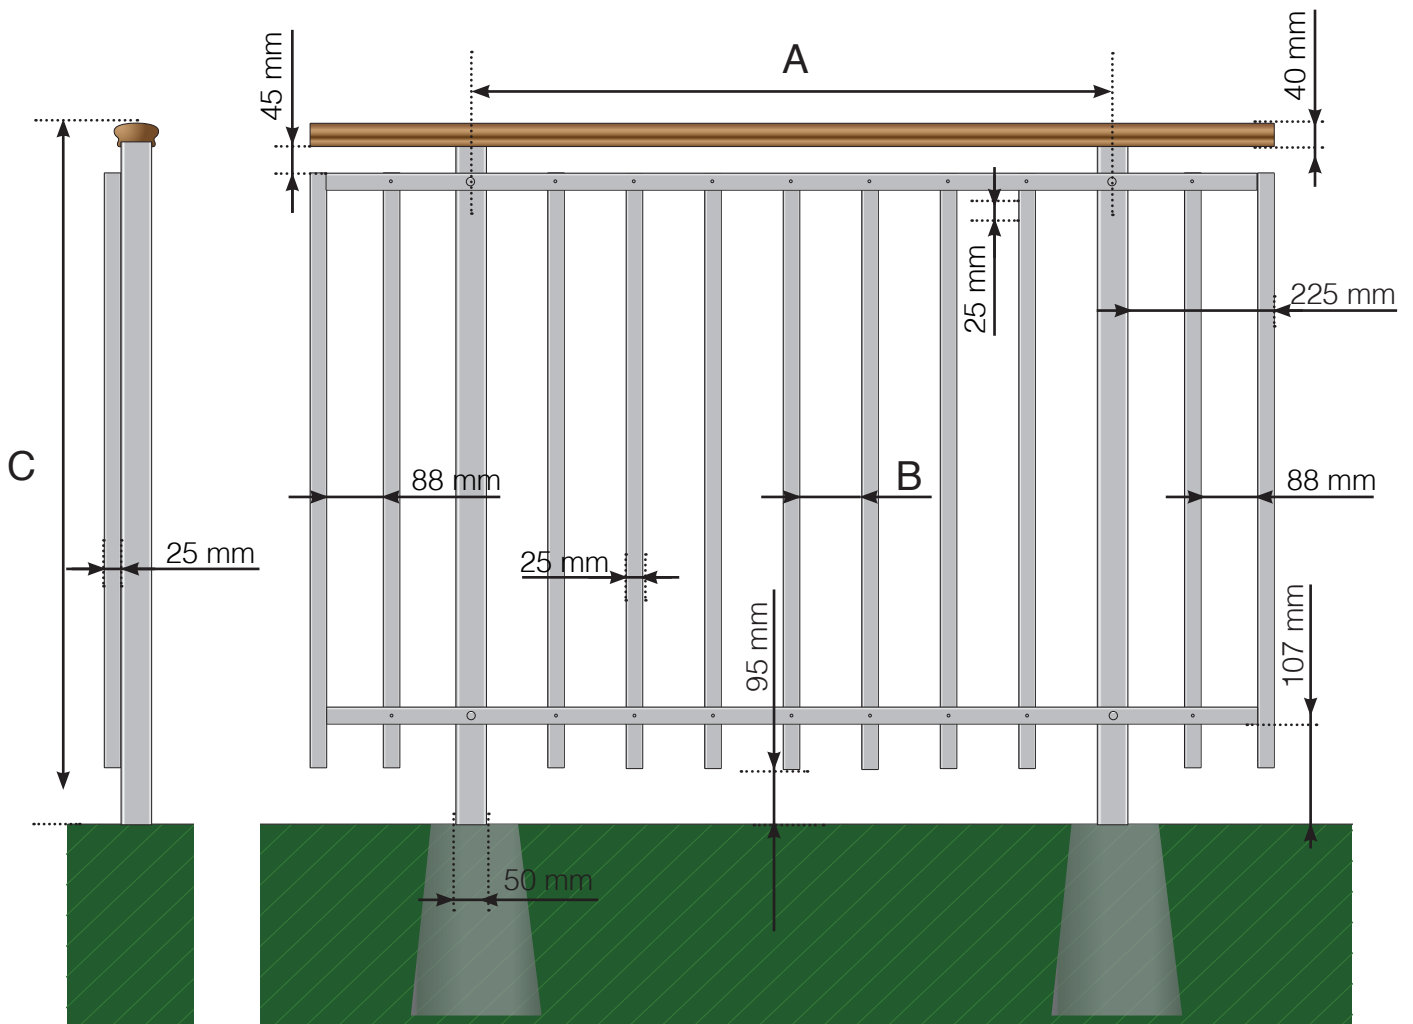

- A - Stolparnas c/c-mått beroende på sidolängd och antal sektioner
- B - Mellanrum mellan de vertikala stängerna beroende på designval och sektionsbredd
- C - Räckets totala höjd

# DETALJMÅTT

## ALUMINIUMRÄCKE STAKET PÅ PLINT DESIGNVARIANT 2 HÖGRE MELLANLIGGARE

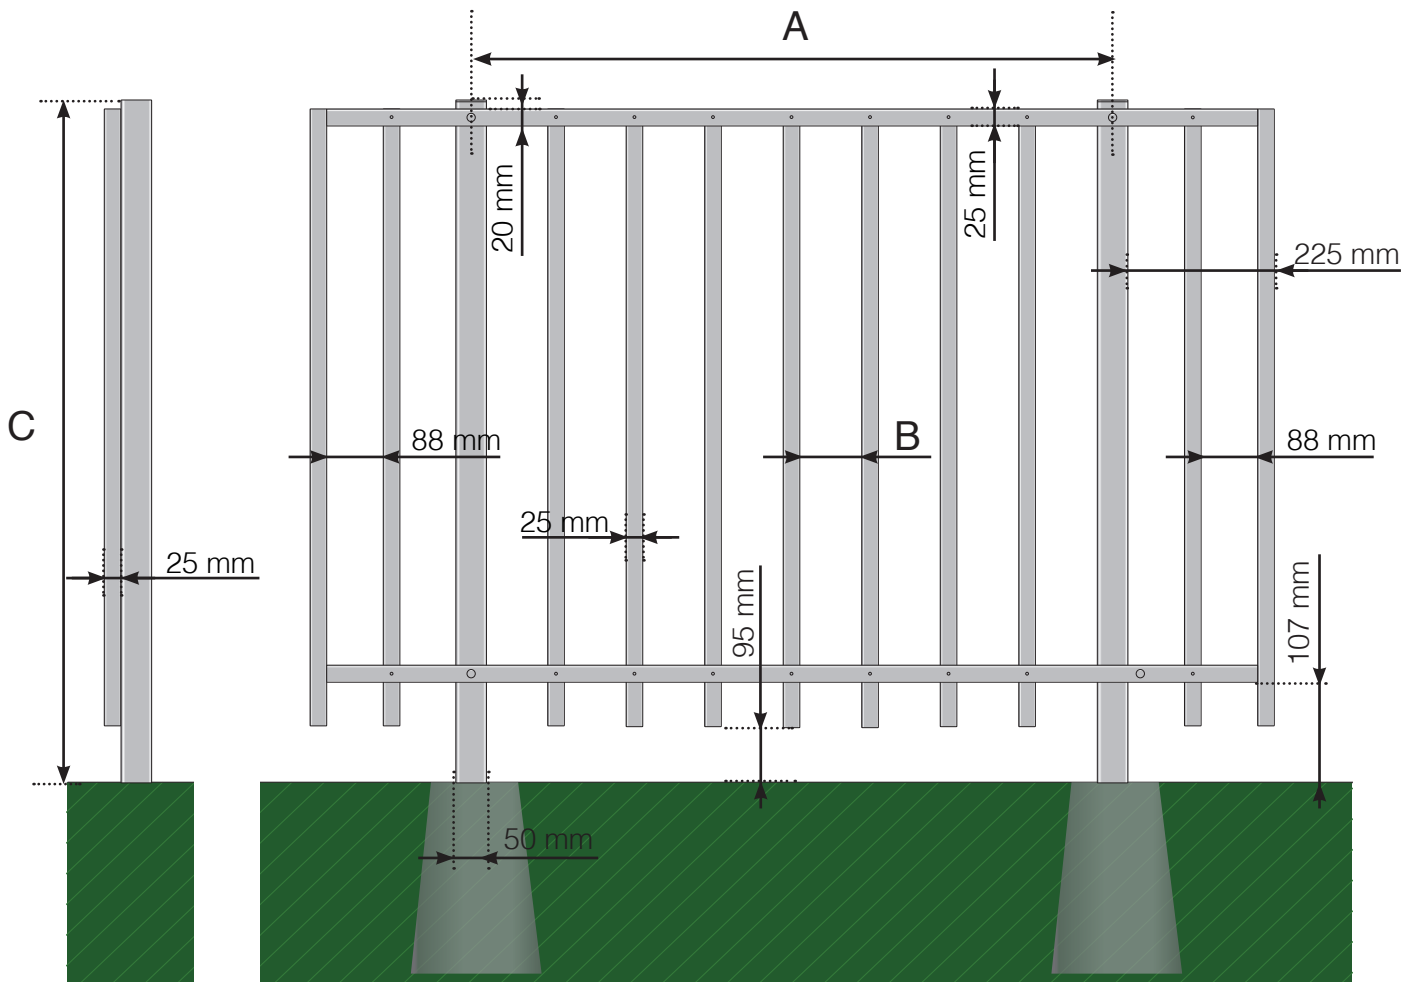

- A - Stolparnas c/c-mått beroende på sidolängd och antal sektioner
- B - Mellanrum mellan de vertikala stängerna beroende på designval och sektionsbredd
- C - Räckets totala höjd