


DETALJMÅTT

ALUMINIUMRÄCKE UTANPÅMONTERAT MED ÖVERLIGGARE - TYP 2 AVSLUT

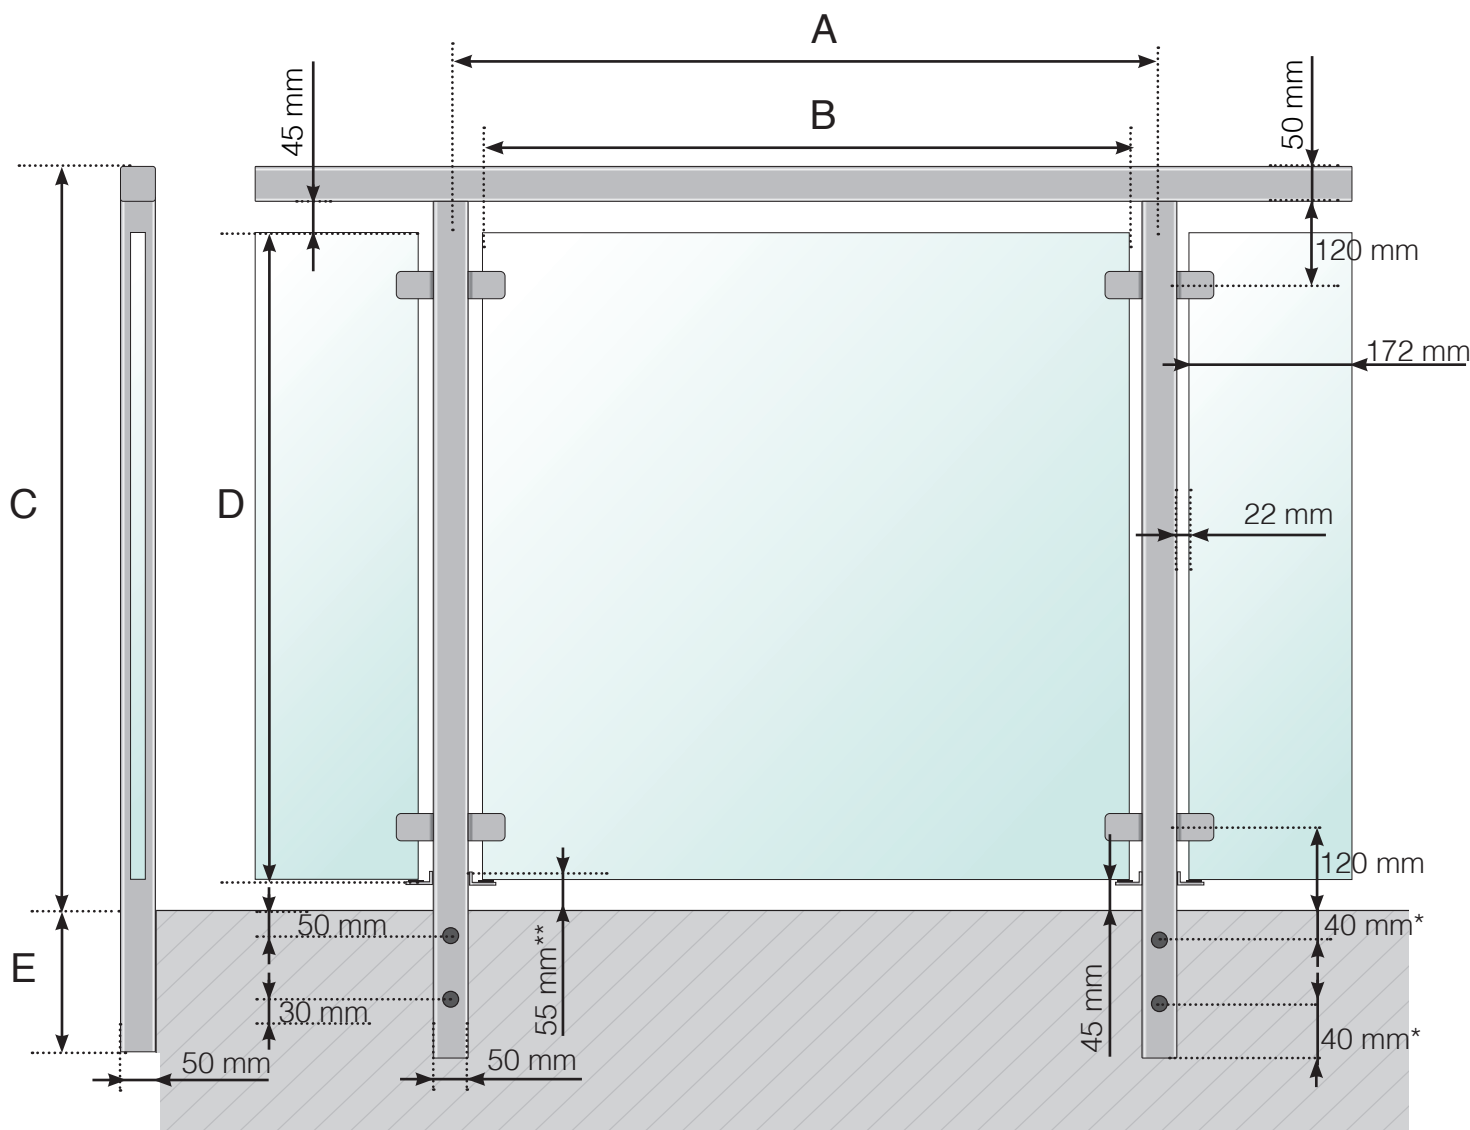

A - Stolparnas c/c-mått beroende på sidolängd och antal sektioner

B - Glasets bredd beroende på sidolängd och antal sektioner

C - Räckets höjd från golvytan

D - Glasets höjd

E - 145, 195, 250 eller 350 mm

* 40 mm gäller endast på stolpar för avslut höger (sett från utsidan) på varje räckessida så att skruvarna vid ett eventuellt hörn inte kolliderar med varandra

** Nedfallsskydd

Observera att ritningarna inte är skalnlige

© Räckesbutiken Sweden AB - www.rackesbutiken.se


2023-11-21 v.1.0



RÄCKESBUTIKEN.SE

DETALJMÅTT

ALUMINIUMRÄCKE UTANPÅMONTERAT MED ÖVERLIGGARE I TRÄ - TYP 2 AVSLUT

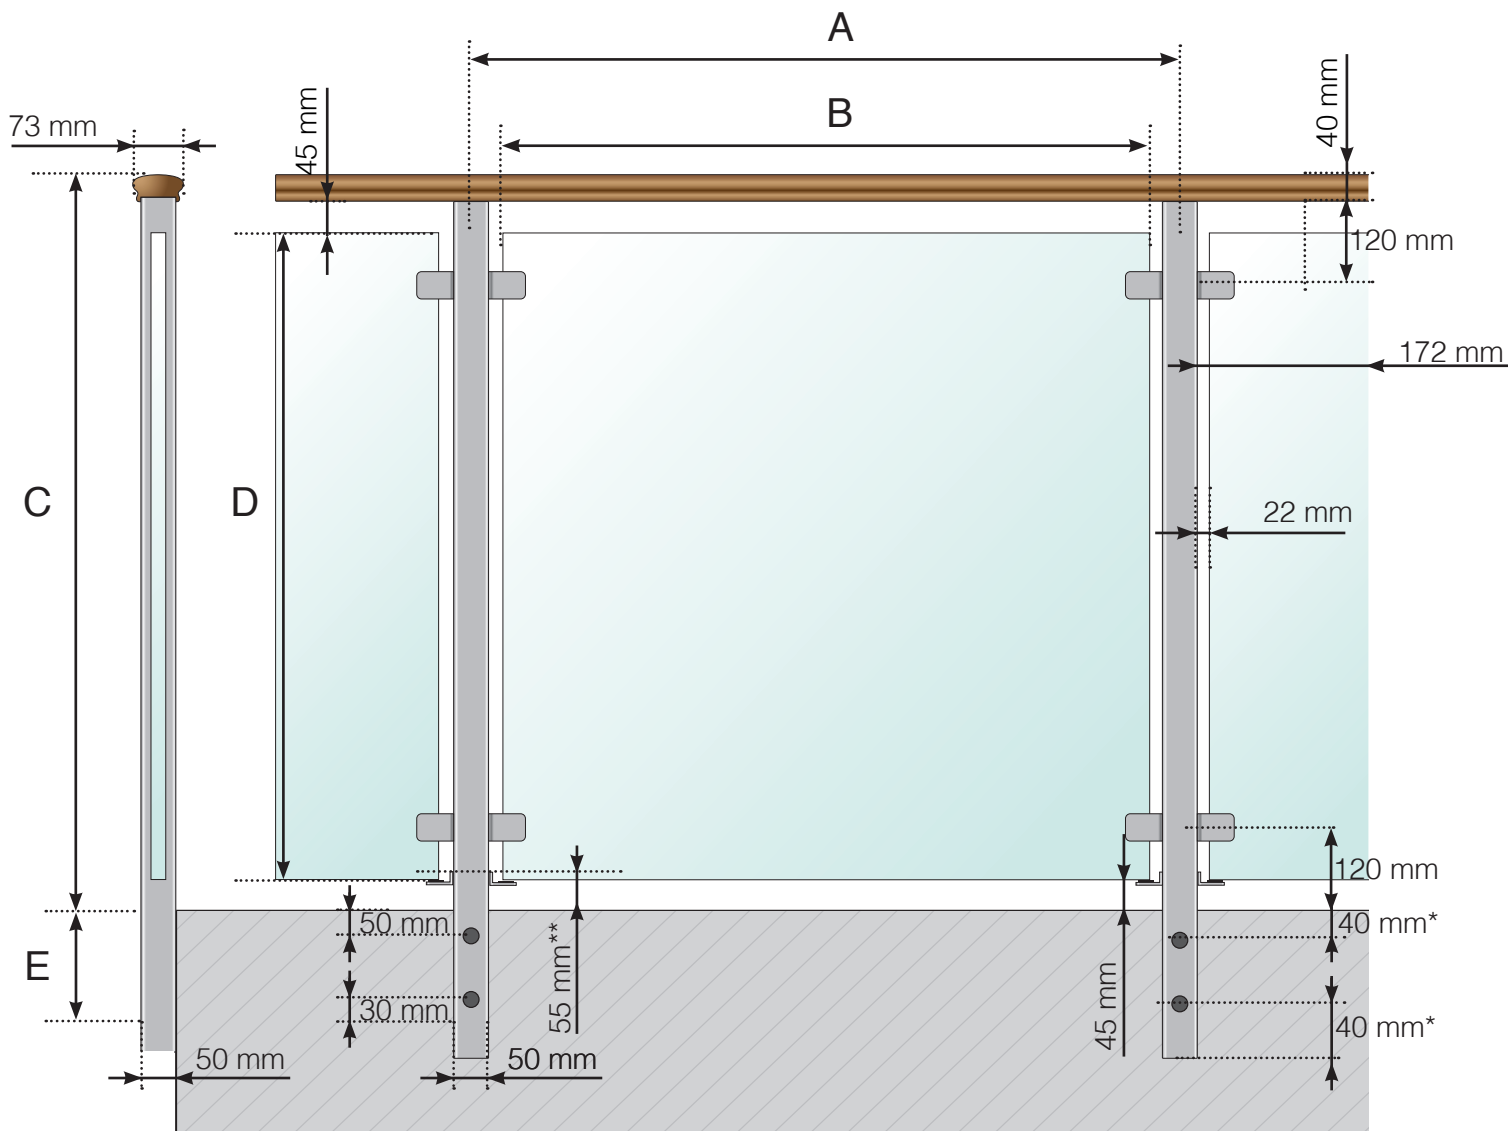


- A - Stolparnas c/c-mått beroende på sidolängd och antal sektioner
- B - Glasets bredd beroende på sidolängd och antal sektioner
- C - Räckets höjd från golvytan
- D - Glasets höjd
- E - 145, 195, 250 eller 350 mm

* 40 mm gäller endast på stolpar för avslut höger (sett från utsidan) på varje räckessida så att skruvarna vid ett eventuellt hörn inte kolliderar med varandra

** Nedfallsskydd

DETALJMÅTT

ALUMINIUMRÄCKE UTANPÅMONTERAT - TYP 2 AVSLUT

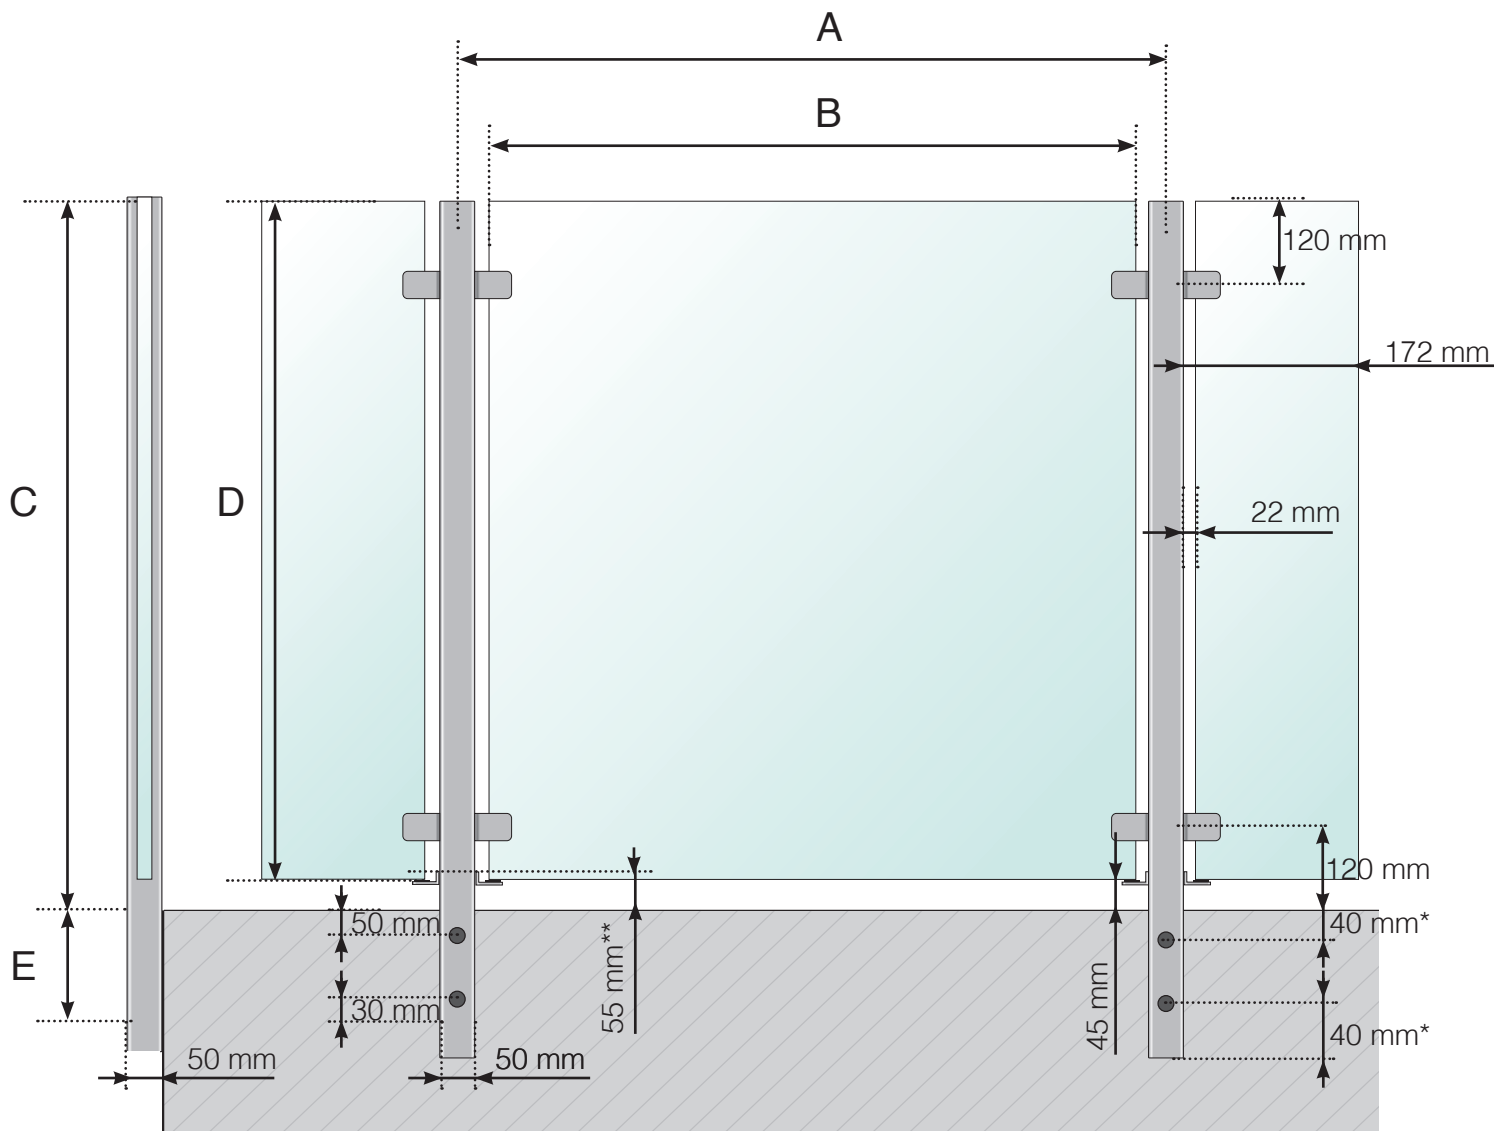


- A - Stolparnas c/c-mått beroende på sidolängd och antal sektioner
- B - Glasets bredd beroende på sidolängd och antal sektioner
- C - Räckets höjd från golvytan
- D - Glasets höjd
- E - 145, 195, 250 eller 350 mm

* 40 mm gäller endast på stolpar för avslut höger (sett från utsidan) på varje räckessida så att skruvarna vid ett eventuellt hörn inte kolliderar med varandra

** Nedfallsskydd

DETALJMÅTT

ALUMINIUMRÄCKE UTANPÅMONTERAT MED ÖVERLIGGARE - TYP 2 AVSLUT

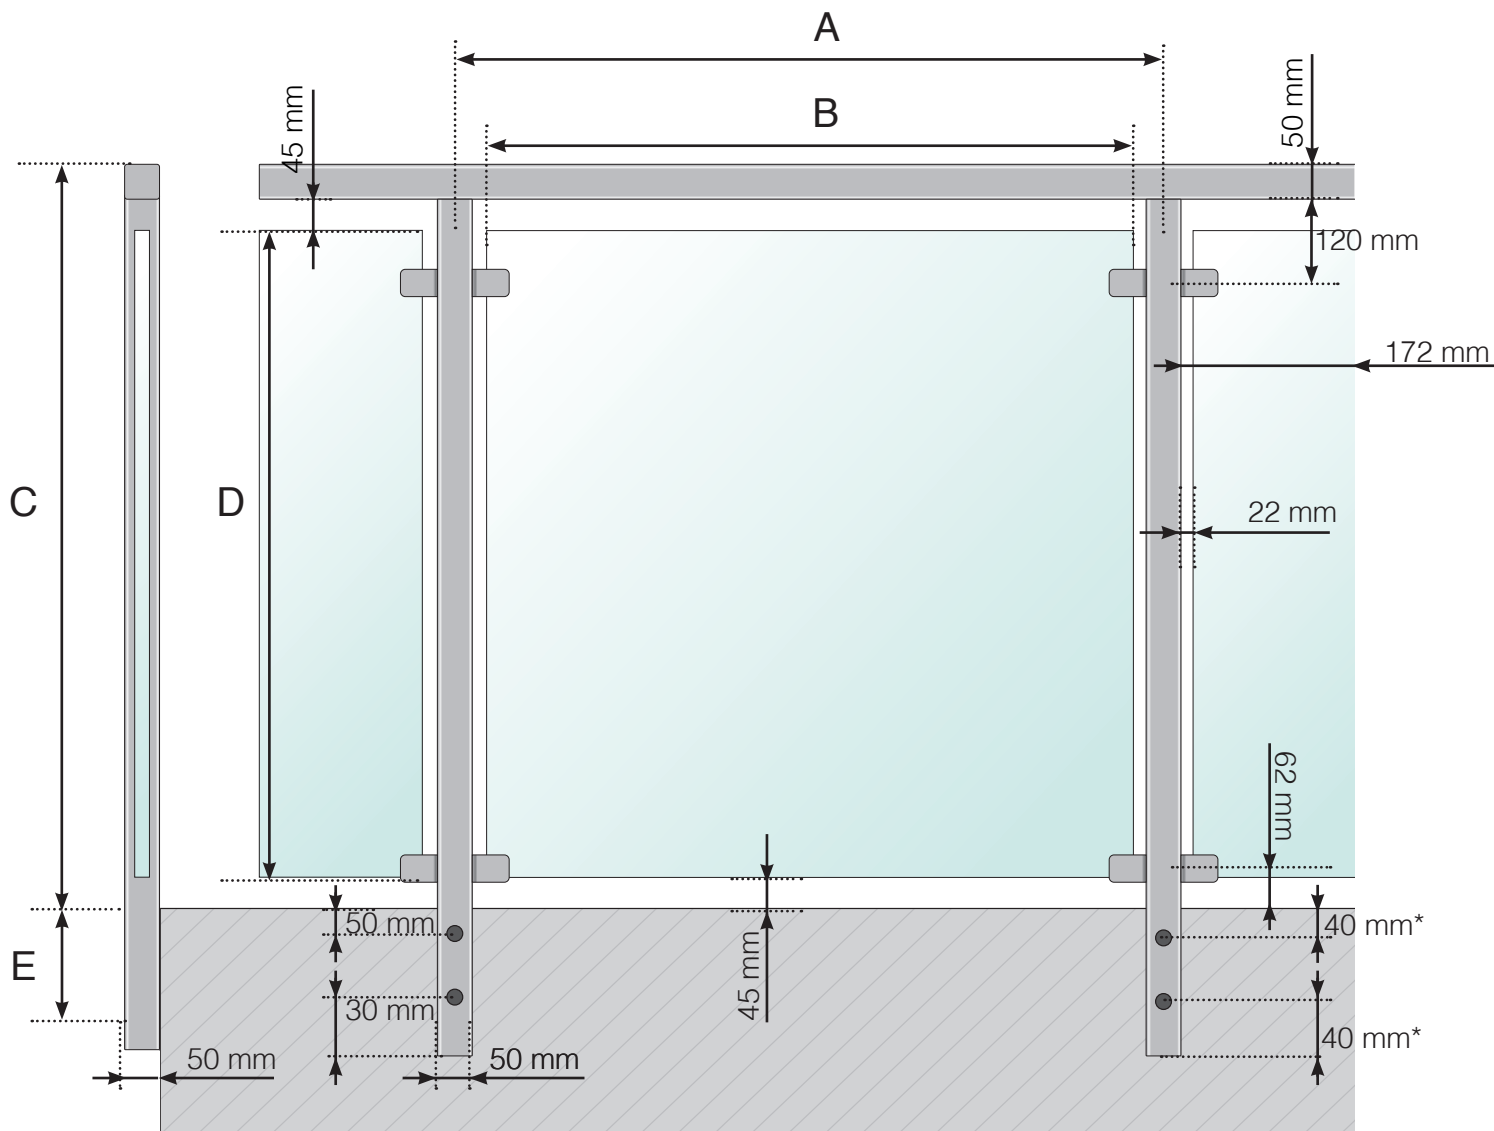

A - Stolparnas c/c-mått beroende på sidolängd och antal sektioner

B - Glasets bredd beroende på sidolängd och antal sektioner

C - Räckets höjd från golvytan

D - Glasets höjd

E - 145, 195, 250 eller 350 mm

* 40 mm gäller endast på stolpar för avslut höger (sett från utsidan) på varje räckessida så att skruvarna vid ett eventuellt hörn inte kolliderar med varandra

** Klämfäste med nedfallsskydd för glas som tillval

Observera att ritningarna inte är skalenliga

© Räckesbutiken Sweden AB - www.rackesbutiken.se


2023-11-21 v.1.0



RÄCKESBUTIKEN.SE

DETALJMÅTT

ALUMINIUMRÄCKE UTANPÅMONTERAT MED ÖVERLIGGARE I TRÄ - TYP 2 AVSLUT

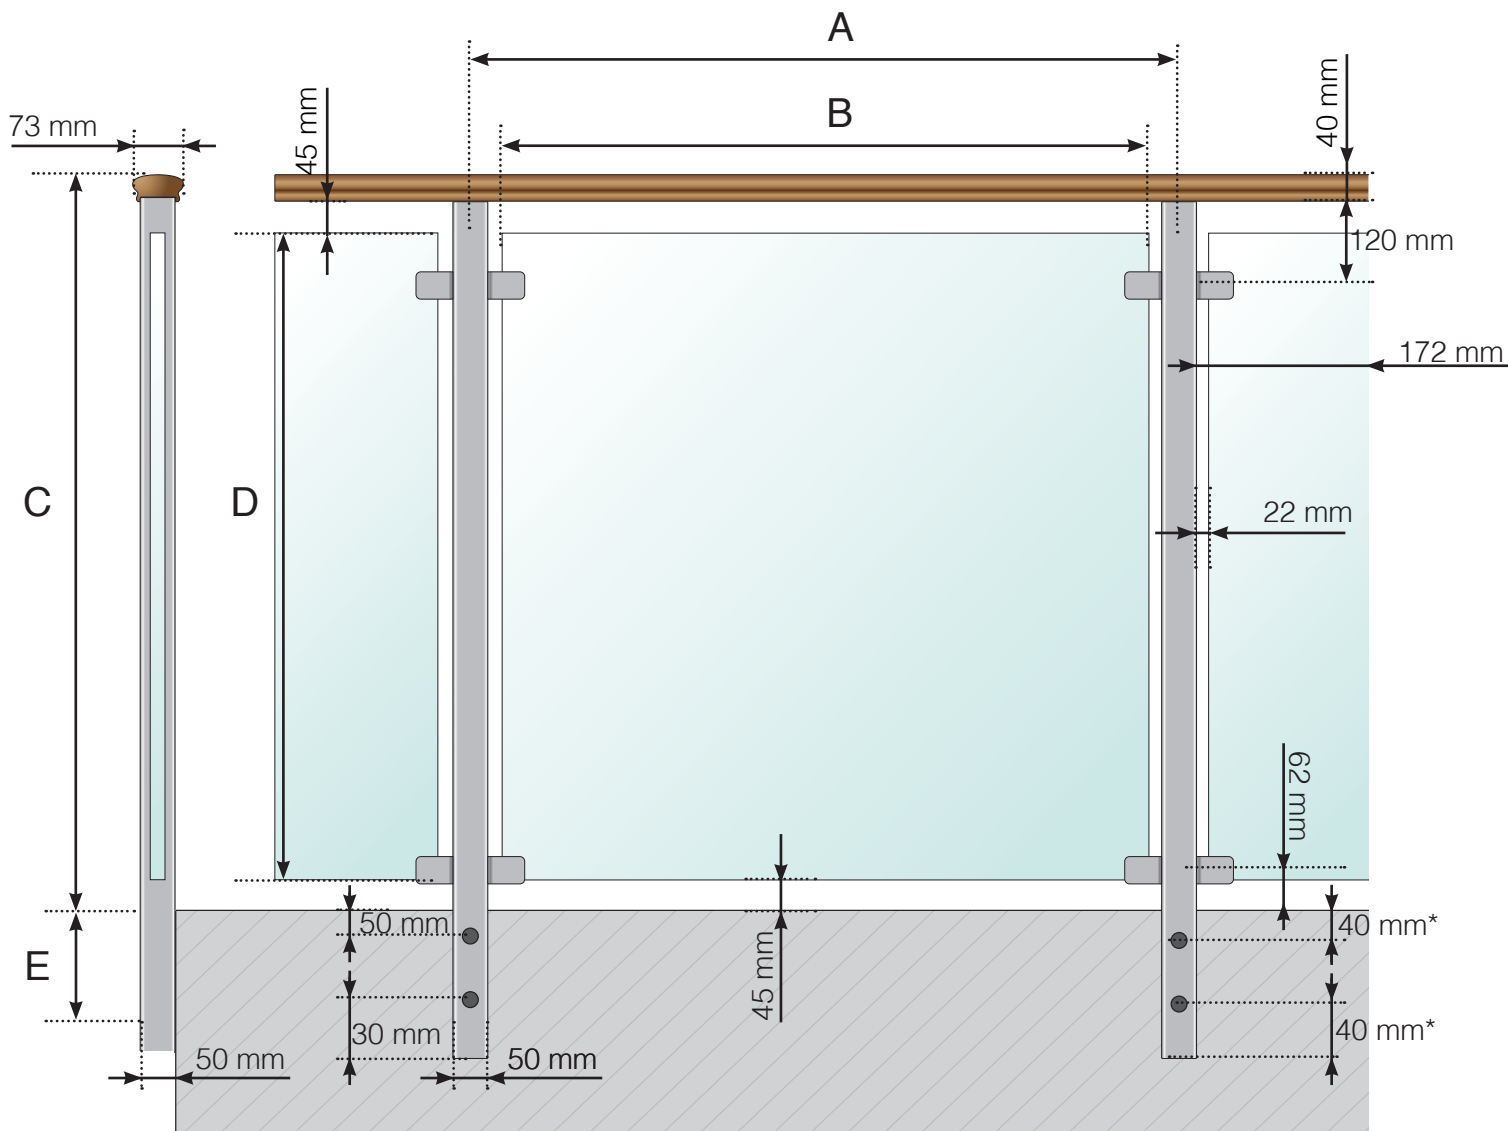


- A - Stolparnas c/c-mått beroende på sidolängd och antal sektioner
- B - Glasets bredd beroende på sidolängd och antal sektioner
- C - Räckets höjd från golvytan
- D - Glasets höjd
- E - 145, 195, 250 eller 350 mm

* 40 mm gäller endast på stolpar för avslut höger (sett från utsidan) på varje räckessida så att skruvarna vid ett eventuellt hörn inte kolliderar med varandra

** Klämfäste med nedfallsskydd för glas som tillval

DETALJMÅTT

ALUMINIUMRÄCKE UTANPÅMONTERAT - TYP 2 AVSLUT

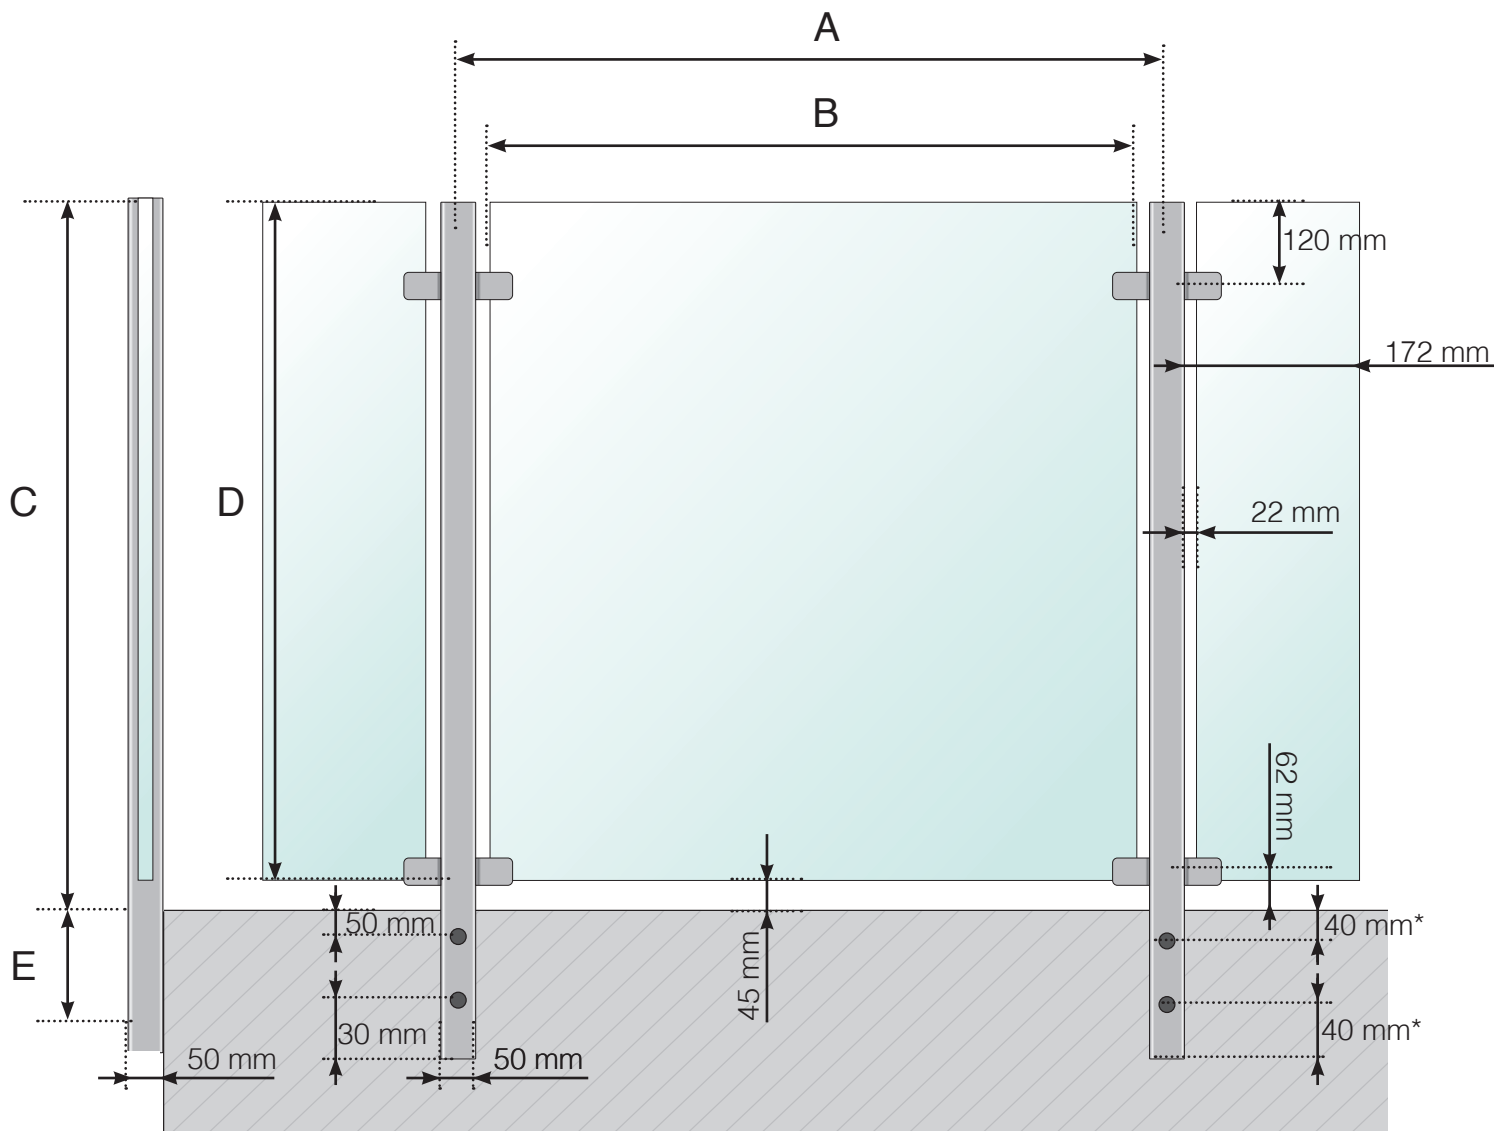


- A - Stolparnas c/c-mått beroende på sidolängd och antal sektioner
- B - Glasets bredd beroende på sidolängd och antal sektioner
- C - Räckets höjd från golvytan
- D - Glasets höjd
- E - 145, 195, 250 eller 350 mm

* 40 mm gäller endast på stolpar för avslut höger (sett från utsidan) på varje räckessida så att skruvarna vid ett eventuellt hörn inte kolliderar med varandra

** Klämfäste med nedfallsskydd för glas som tillval

DETALJMÅTT

ALUMINIUMRÄCKE UTANPÅMONTERAT MED ÖVERLIGGARE -
BYGELFÄSTE - TYP 2 AVSLUT

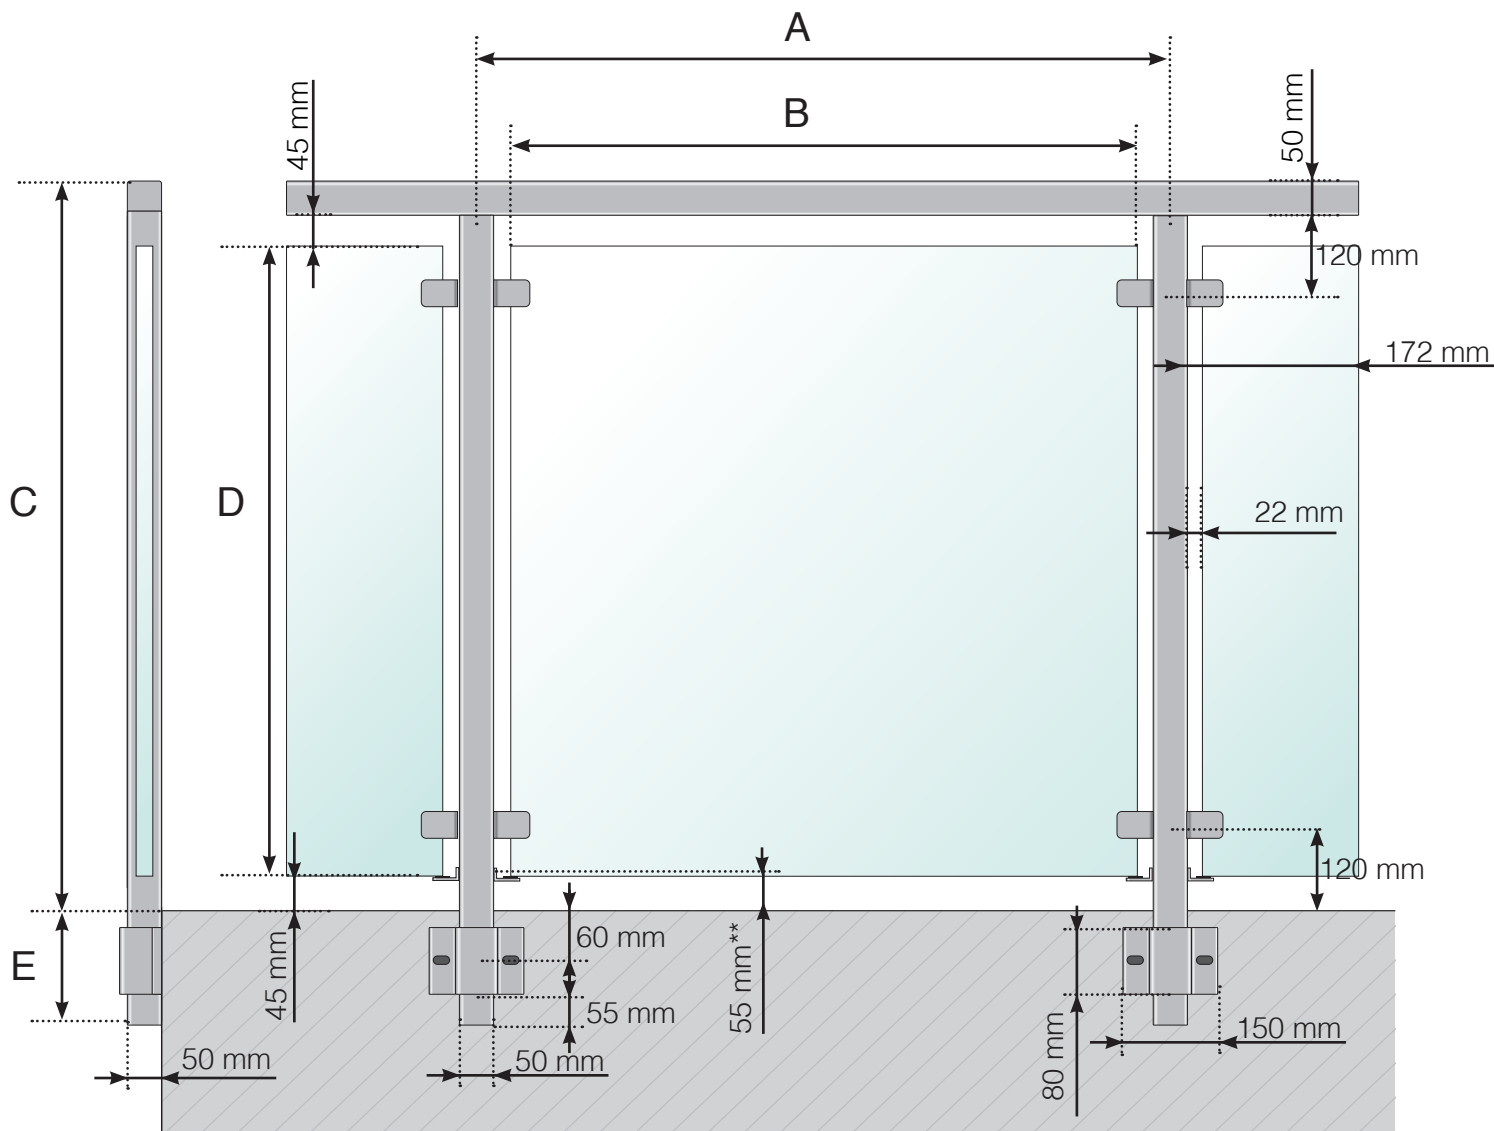


- A - Stolparnas c/c-mått beroende på sidolängd och antal sektioner
- B - Glasets bredd beroende på sidolängd och antal sektioner
- C - Räckets höjd från golvytan
- D - Glasets höjd

** Nedfallsskydd

DETALJMÅTT

ALUMINIUMRÄCKE UTANPÅMONTERAT MED ÖVERLIGGARE I TRÄ -
BYGELFÄSTE - TYP 2 AVSLUT

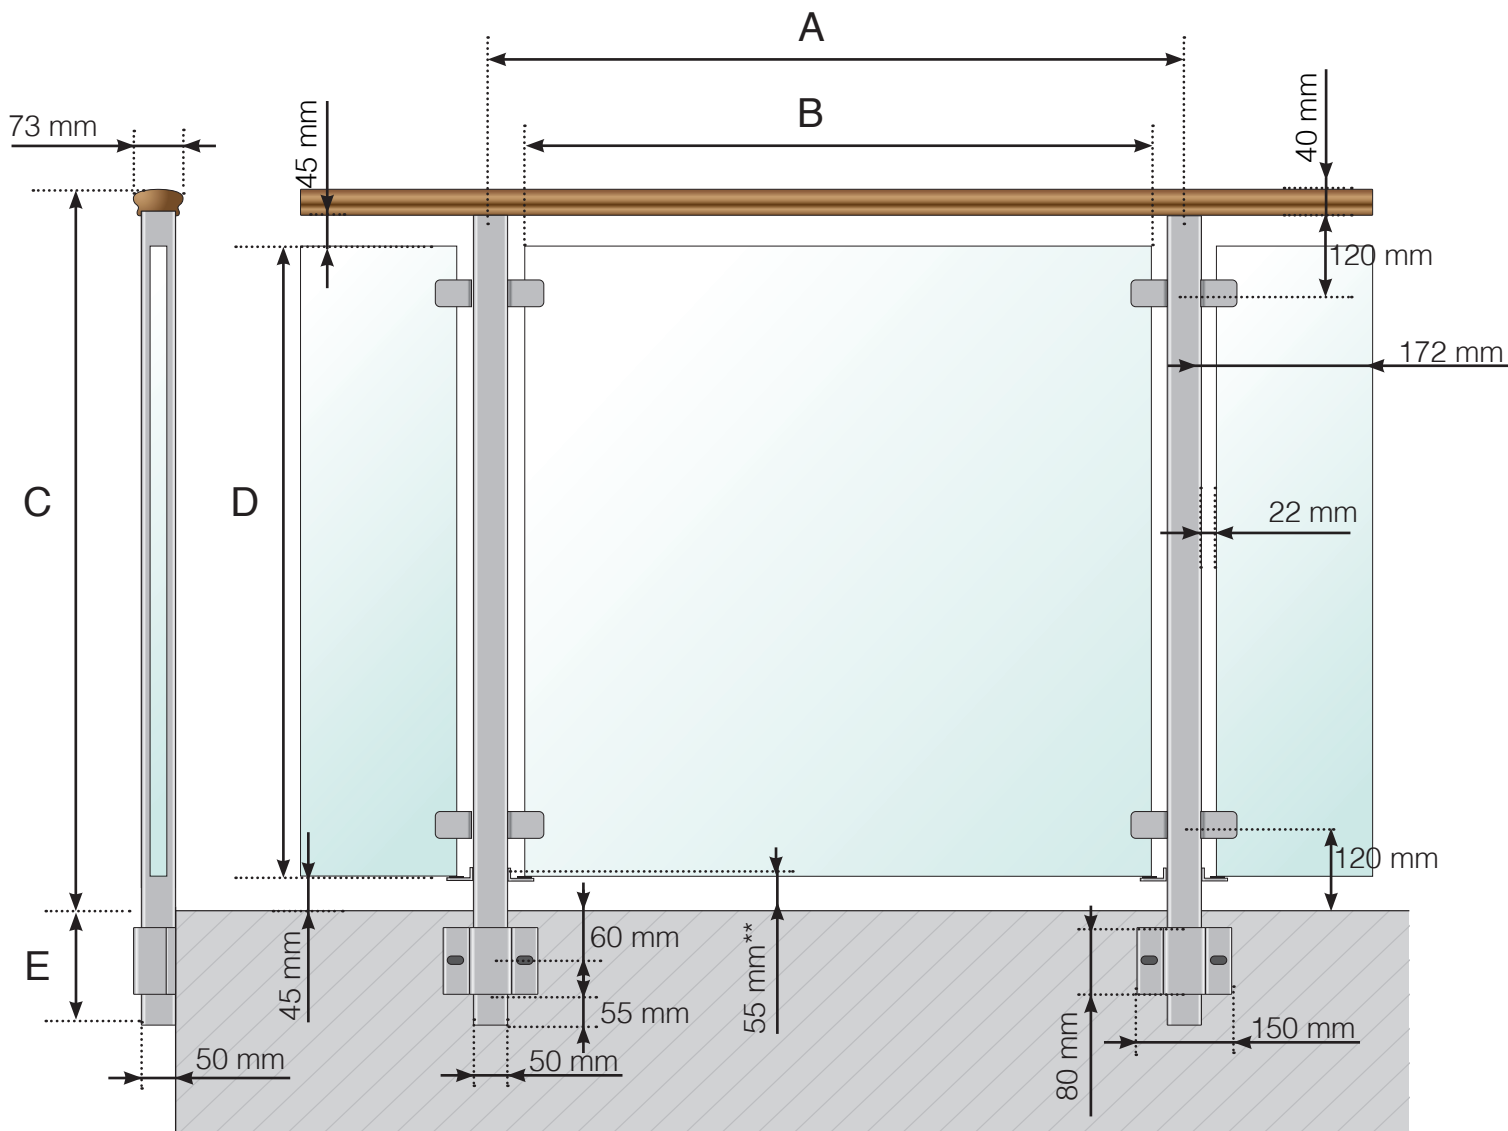


- A - Stolparnas c/c-mått beroende på sidolängd och antal sektioner
- B - Glasets bredd beroende på sidolängd och antal sektioner
- C - Räckets höjd från golvytan
- D - Glasets höjd

** Nedfallsskydd

DETALJMÅTT

ALUMINIUMRÄCKE UTANPÅMONTERAT - BYGELFÄSTE - TYP 2 AVSLUT

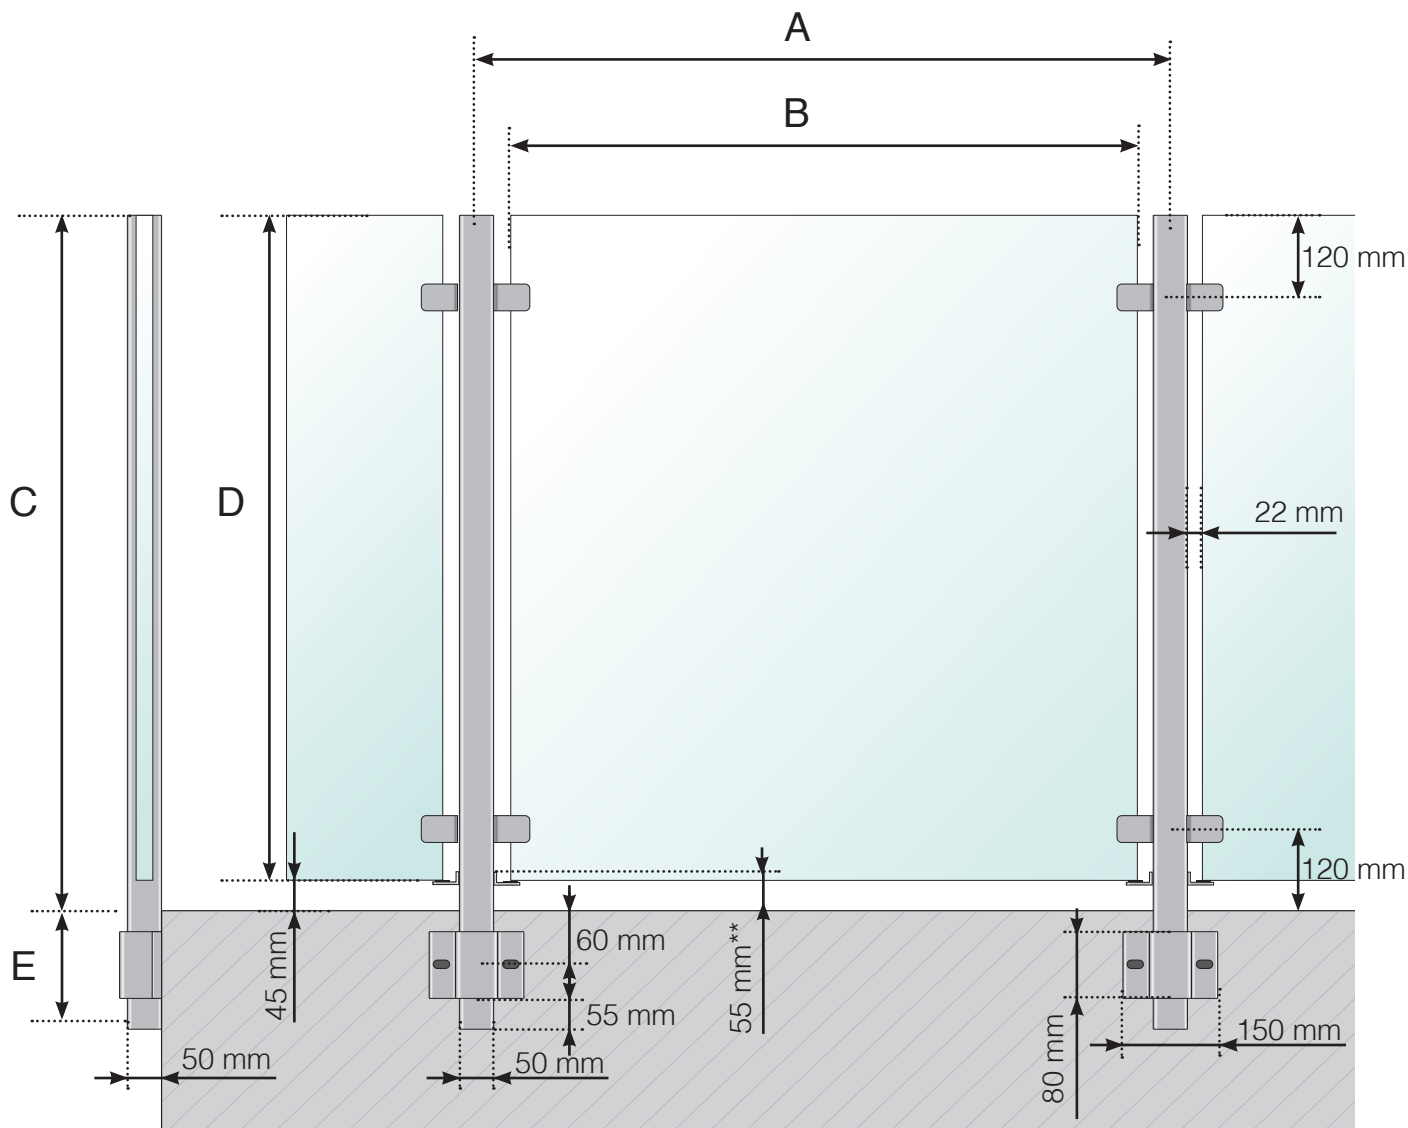

- A - Stolparnas c/c-mått beroende på sidolängd och antal sektioner
- B - Glasets bredd beroende på sidolängd och antal sektioner
- C - Räckets höjd från golvytan
- D - Glasets höjd

** Nedfallsskydd