


DETALJMÅTT

ROSTFRITT RÄCKE MED VERTIKALA STÄNGER

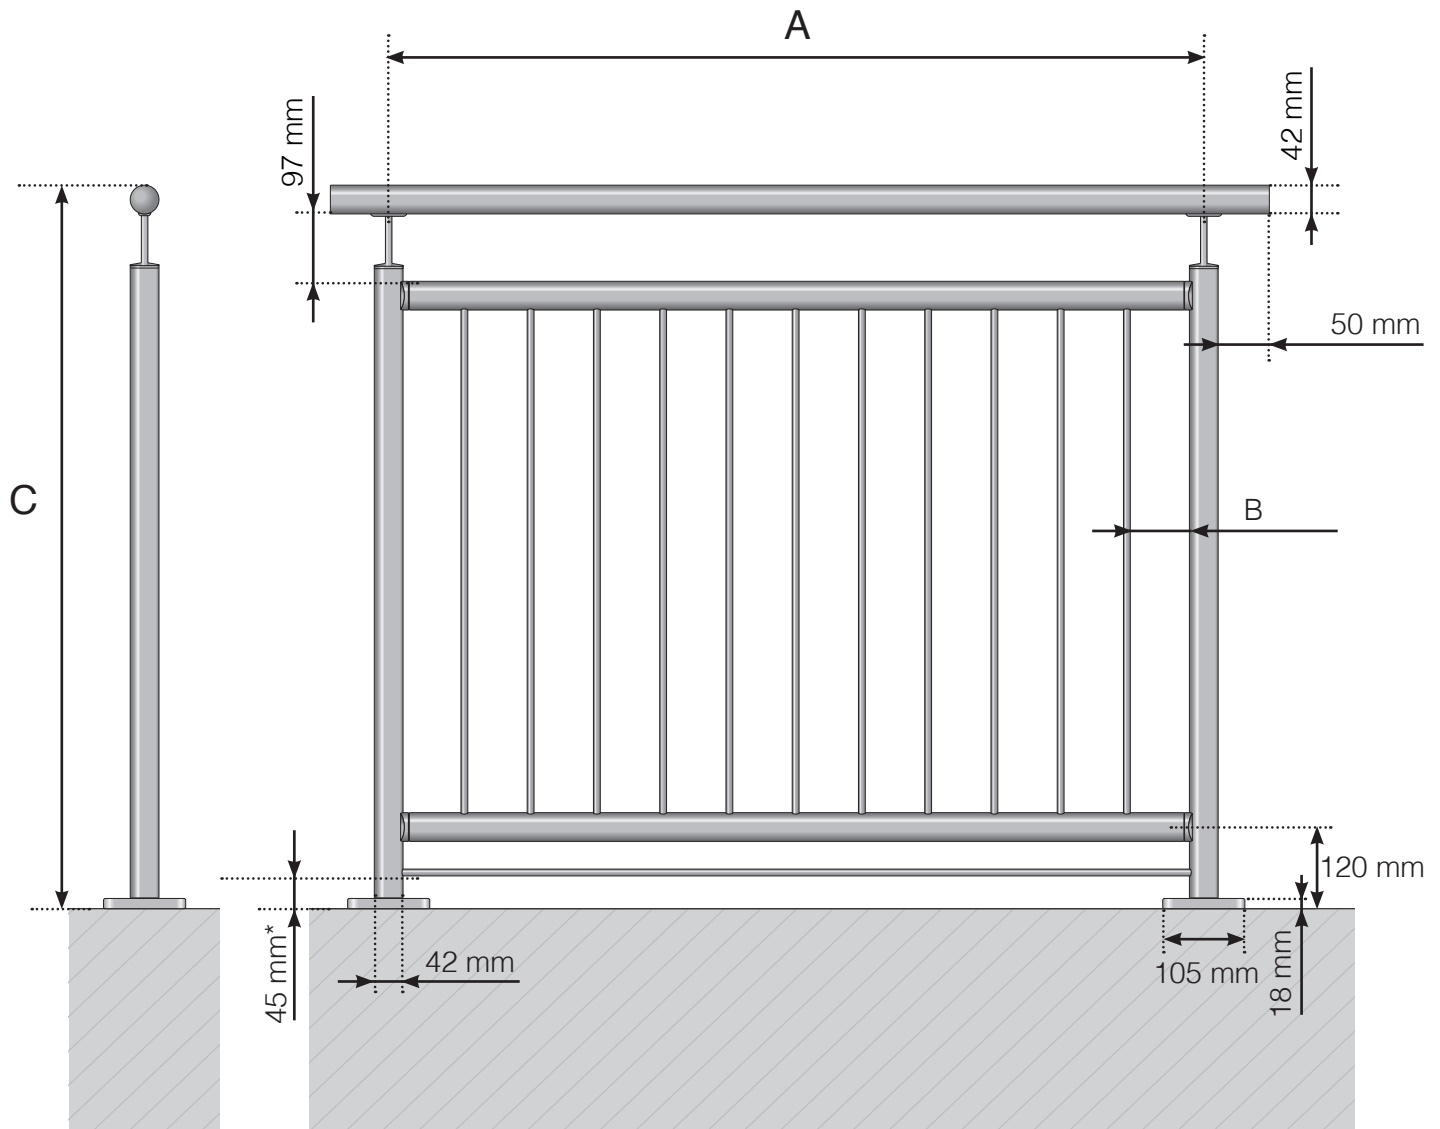

A - Stolparnas c/c-mått beroende på sidolängd och antal sektioner

B - Mellanrum mellan de vertikala stängerna beroende på designval och sektionsbredd

C - Räckets totala höjd

* Horisontell stång vid vissa designval

Observera att ritningarna inte är skalenliga

© Räckesbutiken Sweden AB - www.rackesbutiken.se

2018-03-27 v.1.0